

Opzoeking kadaster

Kadastrale afdeling: 41018

Referentie van het dossier: 2021-8590/001


Sectie: B

Schaal: 1:1000

Nummer van het Perceel: 0147C

Adres: Brugstraat 39 9500 Geraardsbergen

De opzoeking werd gedaan via capakey: 41018B0147/00C000.

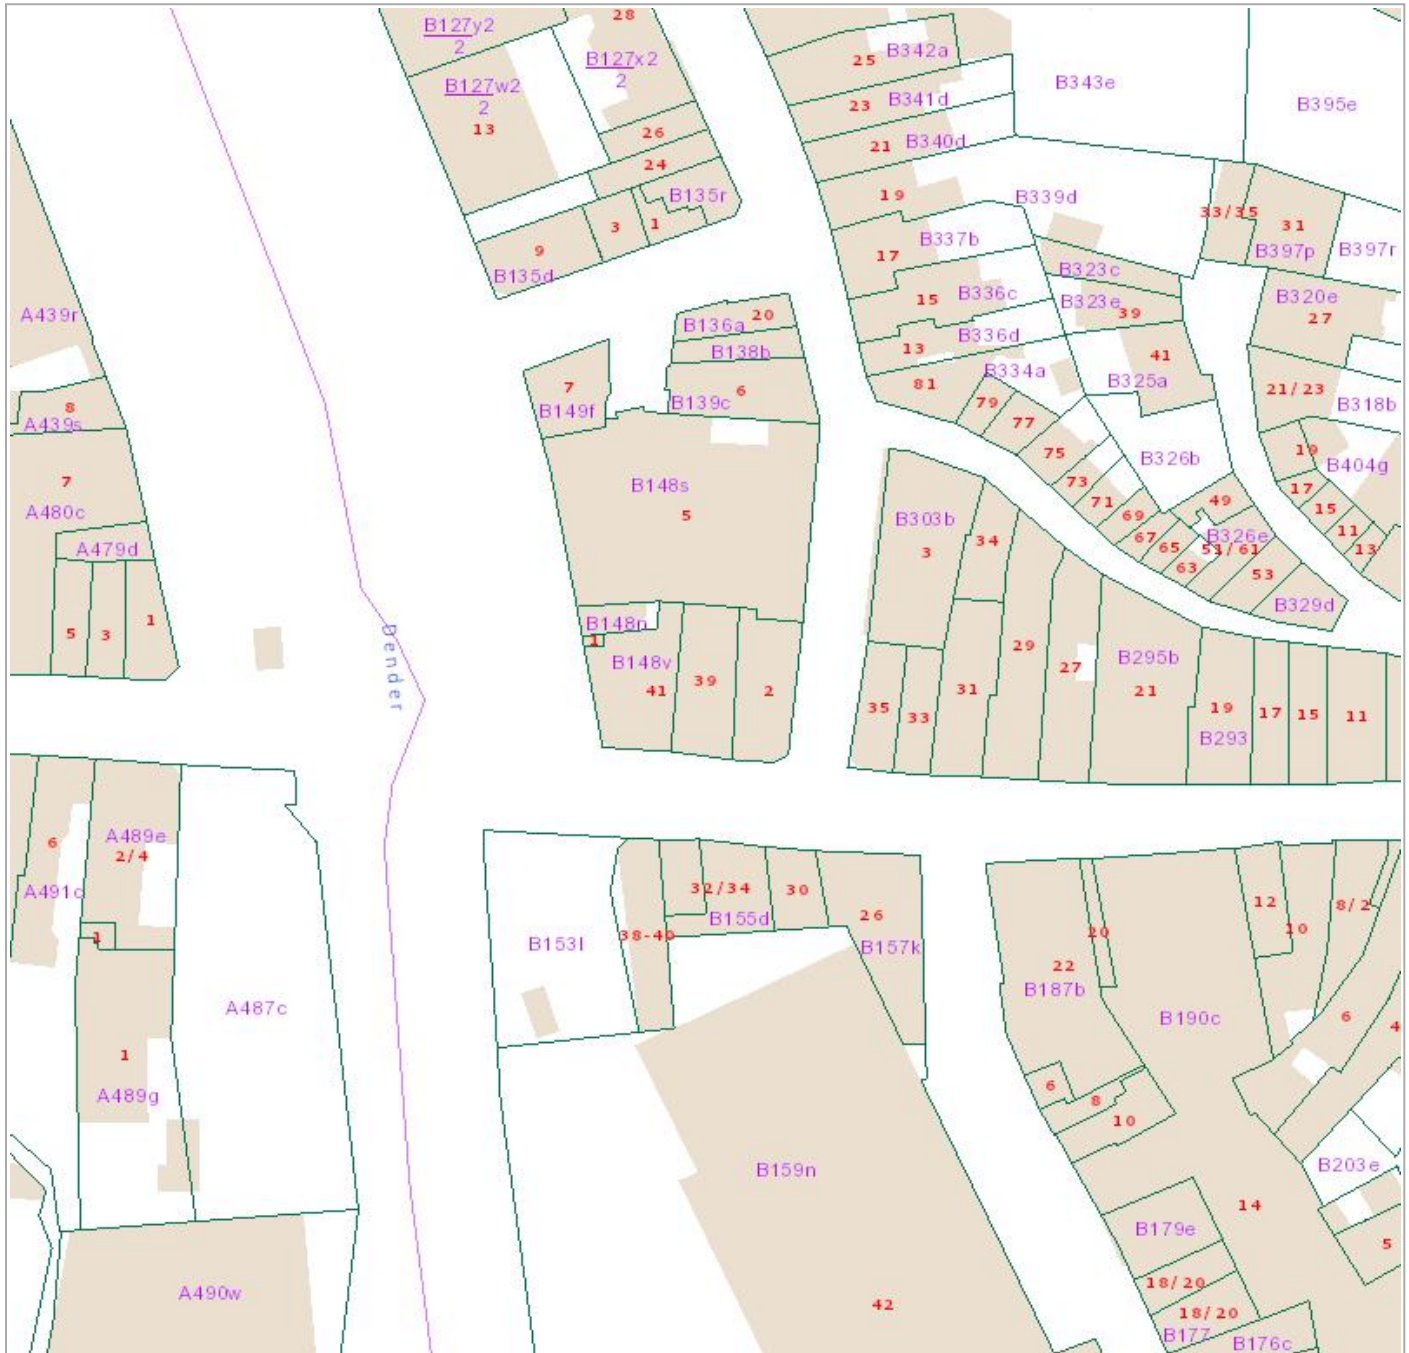

De AAPD, producent van de databank waarin deze gegevens zijn opgenomen geniet de intellectuele eigendomsrechten vermeld in de wet van 30 juni 1994 betreffende het auteursrecht en de naburige rechten.